

# VEŘEJNÁ VYHLÁŠKA



**MĚSTSKÝ ÚŘAD JAROMĚŘ**, odbor životního prostředí  
náměstí Československé armády čp. 16, PSČ 551 33

Čj. OŽP-7751-2/2011-Hř-O

Jaroměř 21.12.2011

Vyřizuje: Ing. Hana Hřivnová

tel.: 491 847 154

e-mail: hrivnova@jaromer-josefov.cz

## I. Účastníci řízení - doručit do vlastních rukou

1. Dobrovolný svazek obcí Jaroměřsko, nám. ČSA 16, Jaroměř
2. Obec Hořenice, 551 01 Jaroměř
3. Povodí Labe, státní podnik, Víta Nejedlého 951, 500 03 Hradec Králové
4. Zemědělská vodohospodářská správa, územní pracoviště Trutnov, Horská 5, 541 01 Trutnov
5. Město Jaroměř, nám. ČSA 16, Jaroměř

## II. Účastníci řízení ( vlastníci pozemků dotčených stavbou) - doručit veřejnou vyhláškou

1. Správa a údržba silnic Královéhradeckého kraje, příspěvková organizace, divize Náchod, Broumovská 90, 547 01 Náchod
2. Ředitelství silnic a dálnic ČR, správa Hradec Králové, Pouchovská 401, 503 41 Hradec Králové
3. ČEZ Distribuce, a. s., Guldenerova 19, P.O. BOX 03, 303 03 Plzeň
4. Východočeská plynárenská, a.s., Heydukova 707, 544 01 Dvůr Králové nad Labem
5. Telefónica O2 Czech Republic, a.s., DLSS Hradec Králové, Masarykovo nám. 2655, 530 02 Pardubice
6. Městské vodovody a kanalizace Jaroměř, s.r.o., 5. května 148, 551 02 Jaroměř
7. CITELUM, a.s., ul. Pražská 757, 535 01 Přelouč
8. Jaroslav Tomek, Hořenice 3, Jaroměř 55101
9. Alena Tomková, Hořenice 3, Jaroměř 55101
10. Miroslav Silvar, Hořenice 9, Jaroměř 55101
11. Petr Kobr, Hořenice 12, Jaroměř 55101
12. František Zák拉斯ník, Hořenice 14, Jaroměř 55101
13. Anna Zák拉斯níková, Hořenice 14, Jaroměř 55101
14. Miluška Šolcová, Smetanova 730, Jaroměř 55101
15. Jaromír Zák拉斯ník, Bří Čapků 838, Neratovice 27711
16. Věra Svobodová, Rožmitál na Šumavě 14, 38292
17. Jitka Houšková, Mánesova 274, Jaroměř 551 01
18. KSK BONO s.r.o., Bezručova 607, Česká Skalice 552 03
19. Jiří Hatka, Na Zavadilce 783, Jaroměř 55101
20. Jiřina Hatková, Na Zavadilce 783, Jaroměř 55101
21. Vít Balhar, Pampelišková 516, Horní Staré Město, Trutnov 54102
22. Lenka Balharová, Pampelišková 516, Horní Staré Město, Trutnov 54102
23. Jan Štorkán, nám. Československé armády 5, Jaroměř 55101
24. Alena Ptáčková, ČSA 5, Jaroměř 55101
25. Cerea a.s., Dělnická 384, Pardubičky, Pardubice 53125
26. Miroslav Ličman, Nábřeží 17. listopadu 809, Jaroměř 55101
27. Mária Ličmanová, Nábřeží 17. listopadu 809, Jaroměř 55101

28. MUDr. Zdeněk Kadečka, Růžová 189, Jakubské Předměstí, Jaroměř 55101
29. Mgr. Jarmila Kadečková, Růžová 189, Jakubské Předměstí, Jaroměř 55101
30. RNDr. Karel Jakubec, Bryksova 13, č.p.951, Černý Most, Praha 9, 19000
31. Milena Ondříková, 533 41 Křičeň 14, nar. 20.04.1976
32. Vlasta Kobrová, Hořenice 12, Jaroměř 551 01
33. Jirousková Jitka, 503 64 Skalice 22, nar. 6.7.1953
34. Vladimír Kaminský, Hořenice 26, Jaroměř 551 01
35. Jaroslava Berná, Humburky 92, Nový Bydžov 504 01
36. František Jirsák, Hořenice 24, Jaroměř 551 01
37. Radek Jirsák, Hořenice 24, Jaroměř 551 01
38. UNIAGRO, s.r.o., Zaloňov 48, 55101
39. Emlar Josef, 55101 Jaroměř, Na Vrších 506, nar. 15.7.1971,
40. Emlar Jiří, 54242 Pilníkov, Pražská 151, nar. 3.4.1973,
41. Emlar Jaroslav, 55101 Hořenice, Hořenice 15, nar. 12.11.1983,
42. Škarytka Jaroslav, 55101 Hořenice 10, nar. 23.10.1959,

### **III. Účastníci řízení (vlastníci sousedních pozemků) - doručit veřejnou vyhláškou**

1. Stanislav Hofman,,č.p.34, Hořenice, Hořenice, 55101
2. Karla Hofmanová,,č.p.34, Hořenice, Hořenice, 55101
3. Jan Pultar, Na Státní ,č.p.103, Holohlavy, Holohlavy, 50303
4. Josef Komberec, Gen. Govorova ,č.p.560, Smiřice, 50303
5. Marie Kučerová,,č.p.6, Hořenice, Hořenice, 55101
6. Petr Emlar,,č.p.68, Líšno, Bystřice, 25751, nar. 1987
7. Jiřina Elmarová,,č.p.68, Líšno, Bystřice, 25751
8. Petr Emlar,,č.p.68, Líšno, Bystřice, 25751, nar. 1945
9. Miroslav Munzar, Kapitána Nálepky ,č.p.631, Pražské Předměstí, Jaroměř, 55101
10. Irena Horká,,č.p.17,, Hořenice, 55101
11. Jana Cejnarová,,č.p.30,, Hořenice, 55101
12. Milan Cejnar,,č.p.30,, Hořenice, 55101
13. Ladislava Kafková, Havlíčkova ,č.p.1035, Zelené Předměstí, Pardubice, 53002
14. Ladislav Točík, Pekařova 9, č.p.48, Nový Hradec Králové, Hradec Králové, 50009
15. Jarmila Točíková, Pekařova 9, č.p.48, Nový Hradec Králové, Hradec Králové, 50009
16. Zdeněk Vaněk,,č.p.36, Hořenice, Hořenice, 55101
17. Jana Vavříčková, Na Ptákách ,č.p.722, Pražské Předměstí, Jaroměř, 55101
18. Ing. Karel Jirásek, Na Ptákách ,č.p.722, Pražské Předměstí, Jaroměř, 55101
19. Pavlína Emlarová, Českého odboje ,č.p.356, Jakubské Předměstí, Jaroměř, 55101
20. František Polák,,č.p.50,, Hořenice, 55101
21. Miroslava Poláková,,č.p.50,, Hořenice, 55101
22. Miloš Chaloupka, Rybalkova ,č.p.940, Pražské Předměstí, Jaroměř, 55101
23. Monika Chaloupková, Rybalkova ,č.p.940, Pražské Předměstí, Jaroměř, 55101
24. Jiří Kořínek,,č.p.56, Hořenice, Hořenice, 55101
25. Iva Kořínková,,č.p.56, Hořenice, Hořenice, 55101
26. Lenka Čapková, Polská ,č.p.280, Josefov, Jaroměř, 55101
27. Anna Veitová,,č.p.57,, Hořenice, 55101
28. Zdeněk Mužík,,č.p.58,, Hořenice, 55101
29. Martin Mužík,,č.p.58,, Hořenice, 55101
30. Zdeňka Veitová,,č.p.59, Hořenice, Hořenice, 55101
31. Eduard Veit,,č.p.59, Hořenice, Hořenice, 55101
32. Stanislava Hájková, Rybalkova ,č.p.630, Pražské Předměstí, Jaroměř, 55101
33. Stanislav Hájek, Rybalkova ,č.p.630, Pražské Předměstí, Jaroměř, 55101
34. Jana Hájková, Rybalkova ,č.p.630, Pražské Předměstí, Jaroměř, 55101
35. Robert Fapšo,,č.p.26, Hořenice, Hořenice, 55101

36. Marcela Fapšo,,č.p.26,Hořenice,Hořenice,55101
37. Úřad pro zastupování státu ve věcech majetkových, sekce - územní pracoviště HK, Horova 180, 502 06 Hradec Králové
38. Pozemkový fond České republiky, územní pracoviště Náchod, Tyršova 59, 547 23 Náchod
39. František Kučera,,č.p.6,Hořenice,Hořenice,55101
40. Josef Emlar,,č.p.16,,Hořenice,55101
41. Mária Emlarová,,č.p.16,,Hořenice,55101

#### **IV. Dotčené orgány státní správy:**

1. Městský úřad Jaroměř, ODSH
2. Městský úřad Jaroměř, odbor výstavby, odd. pam. péče
3. Městský úřad Jaroměř, OŽP, OOPK a OZPF
4. Krajský úřad Královéhradeckého kraje, odbor dopravy a silničního hospodářství, Wonkova 1142, 500 02 Hradec Králové
5. Hasičský záchranný sbor Královéhradeckého kraje, územní odbor Náchod, Náchodská 530, 549 32 Velké Poříčí
6. Krajská hygienická stanice Královéhradeckého kraje, územní pracoviště Náchod, Českoskalická 254, 547 01 Náchod

**Zahájení vodoprávního - stavebního řízení o povolení ke stavbě „Vodovod Hořenice“ na pozemkových parcelách č. 4320, 3249, 3248, 3246, 3244, 3243, 4277, 3241, 3240/3 v katastrálním území Jaroměř a na stavebních parcelách č. 38, 22, 65 a na pozemkových parcelách č. 468/2, 79/1, 79/2, 463/1, 78/3, 455/1, 76/1, 76/2, 74, 458/1, 73/1, 28, 29, 26/1, 19, 71/1, 455/2, 455/3, 455/8, 450/1, 73/5, 32, 373/2, 373/3, 365/1 (PK 373/1, 365/1), 353/1, 341/3, 347/1 (PK 351/2, 348/2, 347/1, 341/2, 435/1), 297/1 (PK 344/1, 330, 329/3, 319/1, 317) v katastrálním území Hořenice**

### **O z n á m e n í o zahájení vodoprávního - stavebního řízení**

Městský úřad Jaroměř, odbor životního prostředí (dále jen „správní úřad“), jako příslušný vodoprávní úřad podle ustanovení § 104 odst. 2 písm. c) a podle ustanovení § 106 zákona č. 254/2001 Sb., o vodách a o změně některých zákonů (vodní zákon), v platném znění (dále jen „vodní zákon“) a speciální stavební úřad podle ustanovení § 15 zákona č. 183/2006 Sb., o územním plánování a stavebním řádu (stavební zákon), v platném znění (dále jen „stavební zákon“) a jako místně příslušný správní orgán podle ustanovení § 11 zákona č. 500/2004 Sb., správní řád v platném znění (dále jen „správní řád“),

**oznamuje**

podle ustanovení § 47 správního řádu, v souladu s ustanovením § 115 vodního zákona a § 112 stavebního zákona

#### **zahájení vodoprávního - stavebního řízení ve věci povolení stavby „Vodovod Hořenice“**

na pozemkových parcelách č. 4320, 3249, 3248, 3246, 3244, 3243, 4277, 3241, 3240/3 v katastrálním území Jaroměř a na stavebních parcelách č. 38, 22, 65 a na pozemkových parcelách č. 468/2, 79/1, 79/2, 463/1, 78/3, 455/1, 76/1, 76/2, 74, 458/1, 73/1, 28, 29, 26/1, 19, 71/1, 455/2, 455/3, 455/8, 450/1, 73/5, 32, 373/2, 373/3, 365/1 (PK 373/1, 365/1), 353/1, 341/3, 347/1 (PK 351/2, 348/2, 347/1, 341/2, 435/1), 297/1 (PK 344/1, 330, 329/3, 319/1, 317) v katastrálním území

Hořenice, všem známým účastníkům řízení.

Řízení bylo zahájeno na základě podání žádosti Dobrovolného svazku obcí Jaroměřsko doručené dne 12.12.2011 správnímu úřadu.

V souladu s ustanovením § 112 odst. 2 stavebního zákona správní úřad upouští od místního šetření a ústního jednání, neboť mu jsou známy poměry staveniště a žádost doložená příslušnými doklady, poskytuje dostatečný podklad pro posouzení výše uvedené stavby a stanovení podmínek k jejímu provádění.

**Účastníci řízení mohou své námitky uplatnit nejpozději do 18. ledna 2012**, dotčené orgány mohou ve stejné lhůtě uplatnit závazná stanoviska. K později uplatněným závazným stanoviskům, námitkám, popř. důkazům nebude přihlédnuto. Účastníci řízení a jejich zástupci mají v souladu s ustanovením § 38 správního řádu právo nahlížet u správního úřadu do spisu; vždy v úřední dny, tj. pondělí a středa od 8:00 do 12:00 hod. a od 13:00 do 17:00 hod., v ostatní pracovní dny nejlépe po předchozí domluvě. V souladu s ustanovením § 36 odst. 3 správního řádu se účastníci řízení mohou před vydáním rozhodnutí ve věci vyjádřit k podkladům rozhodnutí nejpozději dne 20.01.2012 (předpokládaný termín vydání rozhodnutí) v kanceláři správního úřadu.

Výše uvedená stavba byla povolena rozhodnutím správního úřadu čj. OŽP-3526-6/2009-Hř-T ze dne 03.06.2009; rozhodnutí nabylo právní moci dne 08.07.2009. Jelikož stavba nebyla dosud zahájena, výše uvedené stavební povolení vydané na žádost stavebníka Dobrovolného svazku obcí Jaroměřsko pozbylo platnosti. Z těchto důvodů stavebník požádal o nové povolení stavby Vodovod Hořenice.

**S žádostí byla předložena tato stanoviska a vyjádření těchto organizací:**

- prohlášení o převedení stavebního povolení z obce Hořenice na Dobrovolný svazek obcí Jaroměřsko ze dne 25.4.2008,
- Městský úřad Jaroměř- odbor životního prostředí čj. OŽP-3788/06-Hr,Jan-V ze dne 29.6.2005,
- Krajská hygienická stanice Královéhradeckého kraje, územní pracoviště Náchod, čj. 4221/05/HOK-NA/Be te dne 7.6.2005,
- Vojenská ubytovací a stavební správa, Teplého 1899/C, Pardubice ze dne 8.8.2005,
- Správa a údržba silnic Královéhradeckého kraje, Divize Náchod, cestmistrovství Jaroměř, ze dne 18.7.2005.
- Zemědělská vodohospodářská správa , pracoviště Trutnov, čj. OPL/P TU/137/2006 ze dne 14.2.2006
- Východočeská plynárenská a.s. - závod Dvůr Králové nad Labem čj. VY/06/00977/6 ze dne 23.2.2006,
- Východočeská energetika - oblast. řed. HK, čj.404180 ze dne 23.5.2006
- Český Telecom a.s., Divize sítí, Dokumentace liniových staveb sítě, Hradec Králové čj. 0104169/05/CHK/VVO ze dne 31.5.2005,
- Povodí Labe s.p. Hradec Králové čj. 950001/Hb/05/16220 ze dne 27.6.2005,
- Ředitelství silnic a dálnic ČR, správa Hradec Králové čj. 3407-05/37020/Ku ze dne 14.12.2005,
- Krajský úřad Královéhradeckého kraje - odbor dopravy rozhodnutí čj. 6189/DS/06/Ži ze dne 27.2.2006,
- Městský úřad Jaroměř, odbor dopravy, rozhodnutí čj. ODSH-884/06 ze dne 8.2.2006,
- Městské vodovody a kanalizace s.r.o. Jaroměř, ze dne 31.1.2006,
- Hasičský záchranný sbor Královéhradeckého kraje, čj. HSHK/NA-692/OP-2005 ze dne 13.6.2005,
- Městský úřad Jaroměř, OŠKT, oddělení památkové péče, čj. OŠKT/PP/7972/05/10/Jz ze dne

19.12.2005

- Správa a údržba silnic Královéhradeckého kraje, Divize Náchod, cestmistrovství Jaroměř, čj. OMS/329-05/10-Šp ze dne 12.9.2006
- Ředitelství silnic a dálnic ČR, správa Hradec Králové čj. 2129/37020/06/Ku ze dne 14.8.2006,
- Ředitelství silnic a dálnic ČR, správa Hradec Králové – smlouva o budoucí smlouvě o zřízení věcného břemene
- Městské vodovody a kanalizace s.r.o. Jaroměř, ze dne 27.7.2006
- Krajská hygienická stanice Královéhradeckého kraje, územní pracoviště Náchod čj. 5509/06/2/HOK-NA/Be ze dne 27.2.2006,
- Hasičský záchranný sbor Královéhradeckého kraje, územní odbor Náchod, čj. HSHK/NA-854/OP-2006 ze dne 2.8.2006
- Povodí Labe s.p. Hradec Králové čj. PVZ/06/21195/Sk/0 ze dne 31.8.2006,
- Městský úřad Jaroměř, odbor výstavby – územní rozhodnutí č. 18/2006 ze dne 26.6.2006
- Městský úřad Jaroměř, odbor výstavby – souhlas podle § 120 čj. Výst.7457/2006-Va ze dne 7.9.2006
- Východočeská plynárenská a.s. - závod Dvůr Králové nad Labem čj. VY/06/00983/6 ze dne 24.2.2006,
- ČEZ Distribuce, a.s., Děčín 4 čj. 409008 ze dne 25.9.2006
- Telefónica O2, Czech Republic, a.s., Hradec Králové čj. 170764/06/CHK/MM0 ze dne 2.10.2006,

#### Popis stavby:

Předložená projektová dokumentace zpracovaná projekční kanceláří PROIS a.s., Veverkova 343, Hradec Králové v 02/2006, č. zak. 04-096A řeší zásobování pitnou vodou na území obce Hořenice. Navržené vodovodní potrubí je napojeno na stávající koncový vodovodní řad DN 160 na území Jaroměře, odtud je navržen vodovodní řad A PVC DN 110 podél silnice III. třídy směrem do Hořenic, který je ukončen na konci zástavby Hořenic. Na katastru obce Hořenice se větví na jednotlivé řady - A2, A3, A3-1, A4.

Tlakově bude vodovod řízen hladinou vody ve vodojemu v Zaloňově. Potřeba vody  $Q_p = 90 \text{ m}^3/\text{den}$ ,  $Q_h = 2,82 \text{ l/s}$  zahrnuje i výhledovou potřebu vody pro obec Heřmanice.

Křížení s komunikacemi a vodními toky bude provedeno protlakem, v chráničkách budou použity trouby PE 100 SDR.

Vodovodní řady:	A	PVC D 110	dl. 1543 m	
		PE D 110	dl. 136 m	
	A1	PVC D 90	dl. 134 m	
		PE D 90	dl. 16 m	
	A2	PVC D 90	dl. 87 m	
	A3	PVC D 90	dl. 236 m	
		PE D 90	dl. 20 m	
	A3-1	PVC D 90	dl. 107 m	
	A4	PVC D 90	dl. 69 m	
	celkem			dl. 2348 m

Na vodovodním řadu A3 v centru obce bude osazen nadzemní požární hydrant VOD-KA, ostatní hydranty jsou navrženy jako podzemní víceúčelové. Součástí vodovodu jsou armatury a tvarovky pro přípojky, předpokládá se cca 50 ks přípojek.

MĚSTSKÝ ÚŘAD  
JAROMĚŘ (2)  
Odbor životního prostředí  
Ing. Hana Hřivnová  
zástupkyně vedoucího odboru životního prostředí

**Na vědomí:**

Městský úřad Jaroměř, odbor výstavby

Obecní úřad Hořenice, Jaroměř 551 01 ( + 1 x veřejná vyhláška)

Městský úřad Jaroměř, podatelna (+ 2x veřejná vyhláška)


**Příloha:**

situace

**Obecní úřad Hořenice a Městský úřad Jaroměř žádáme, aby zajistil vyvěšení této vyhlášky neprodleně po jejím obdržení na úřední desce. Vyhláška musí být vyvěšena na úřední desce do 18. ledna 2012.** Na vyhlášce musí být označen orgán, který ji vyvěsil, doba vyvěšení a sejmutí a podpis oprávněné osoby (starosty). Po tomto označení musí být neprodleně vrácena správnímu úřadu.

Vyvěšeno dne : .....

Sejmuto dne : .....

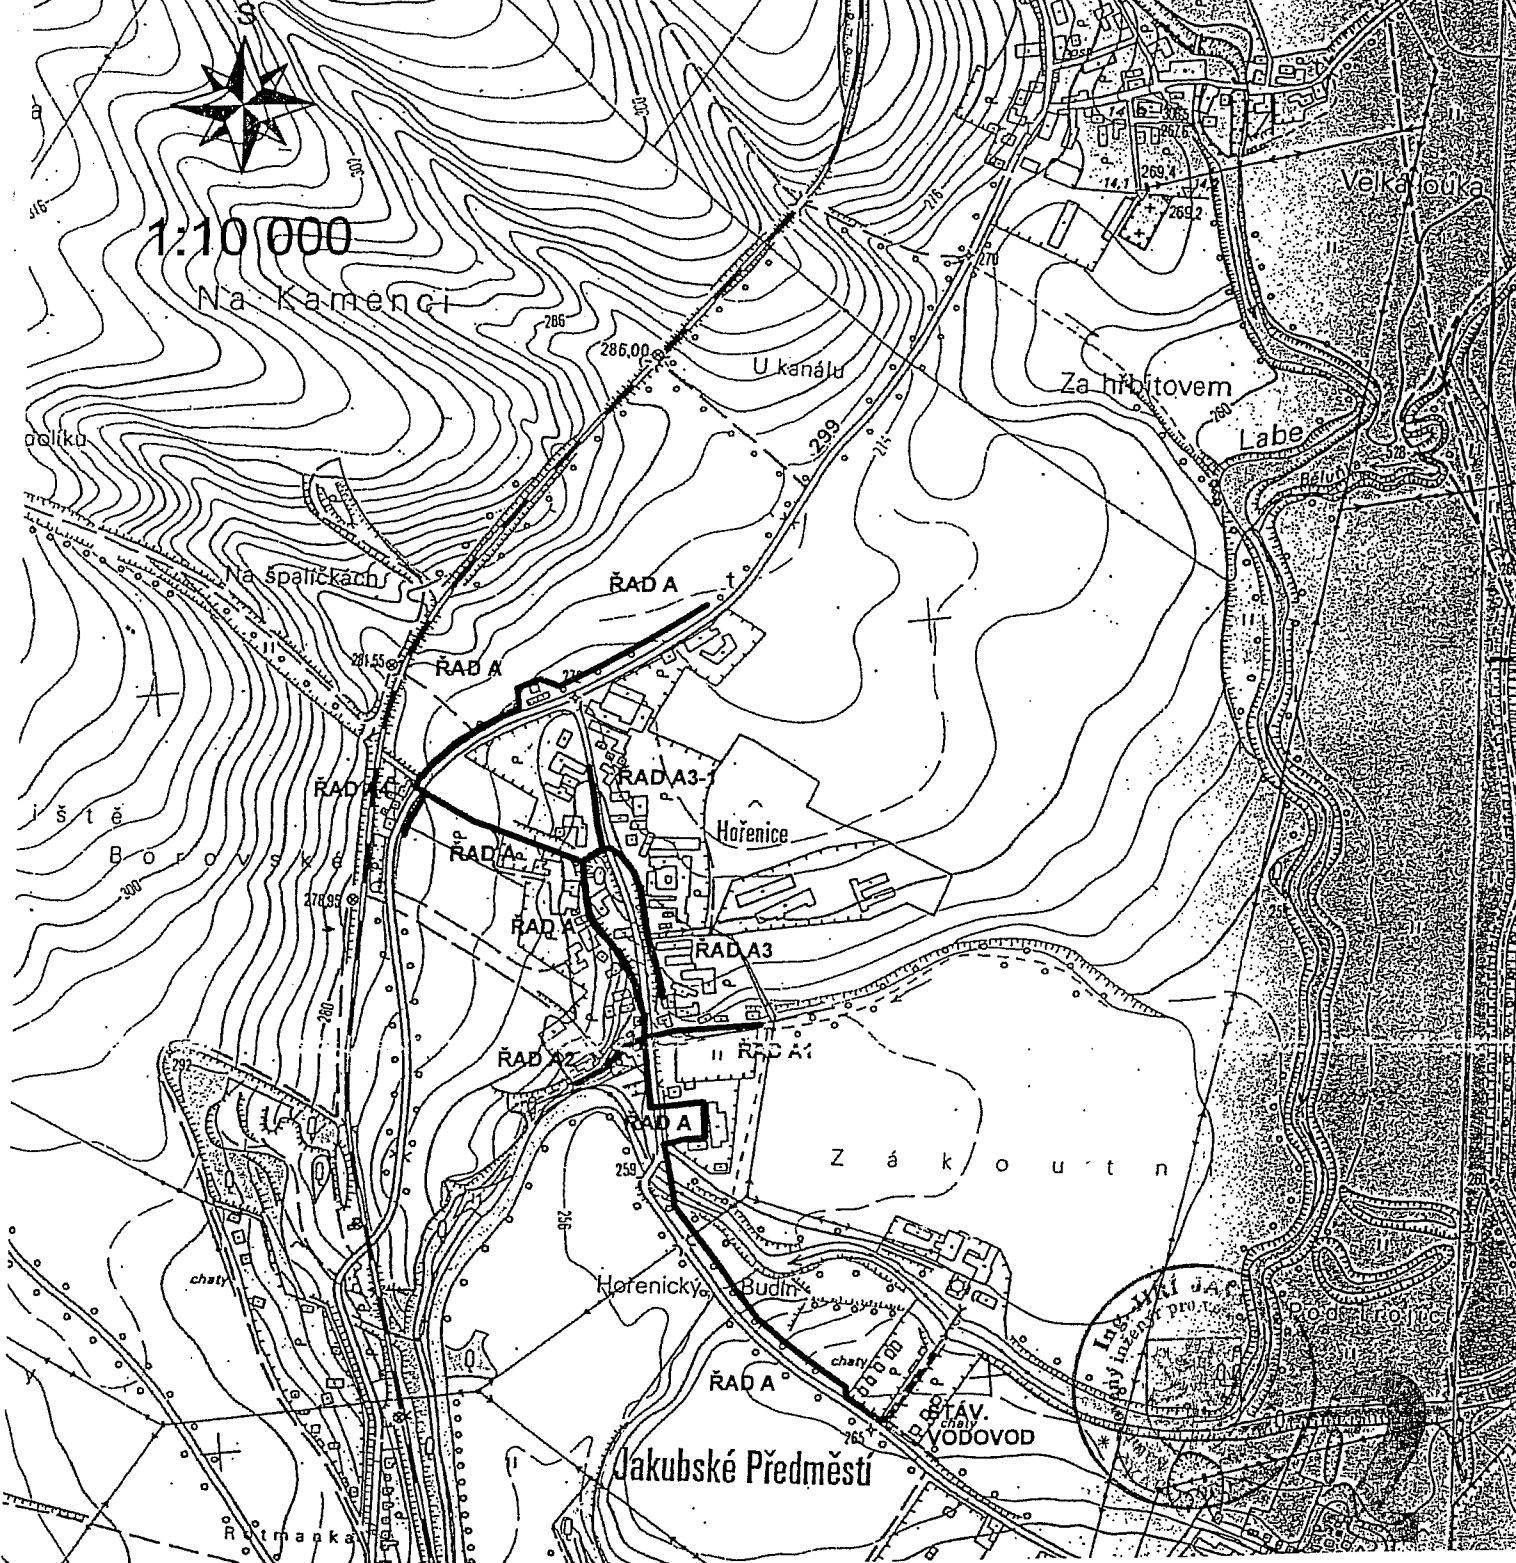

Zodpovědný projektant	ing. Jiří Javůrek	<b>PROIS, a.s.</b> Veverkovská 222 500 02 Hradec Králové DIČ: CZ - 25943022 prois@hk.gin.cz	
Vypracoval	Roman Kraična		
Kraj: Královéhradecký	Obec: Hořenice		
Investor:	Obec Hořenice	Stupeň	DSP
Akce:	<b>VODOVOD HOŘENICE</b>	Datum	02/06
Obsah:	<b>PŘEHLEDNÁ SITUACE</b>	Zakázkové číslo	04-096A
		Formát	A4
		Měřítko:	Číslo přílohy
		<b>1:10 000</b>	<b>C</b>