


ZMĚNA Č.1 ÚP HOŘENICE

ELEKTRO-PLYN-SPOJE- Č.4 M 1:5 000

Pořizovatel: Městský úřad Jaroměř Zpracovatel: Ing.arch. Milan Voříšek 08/2015

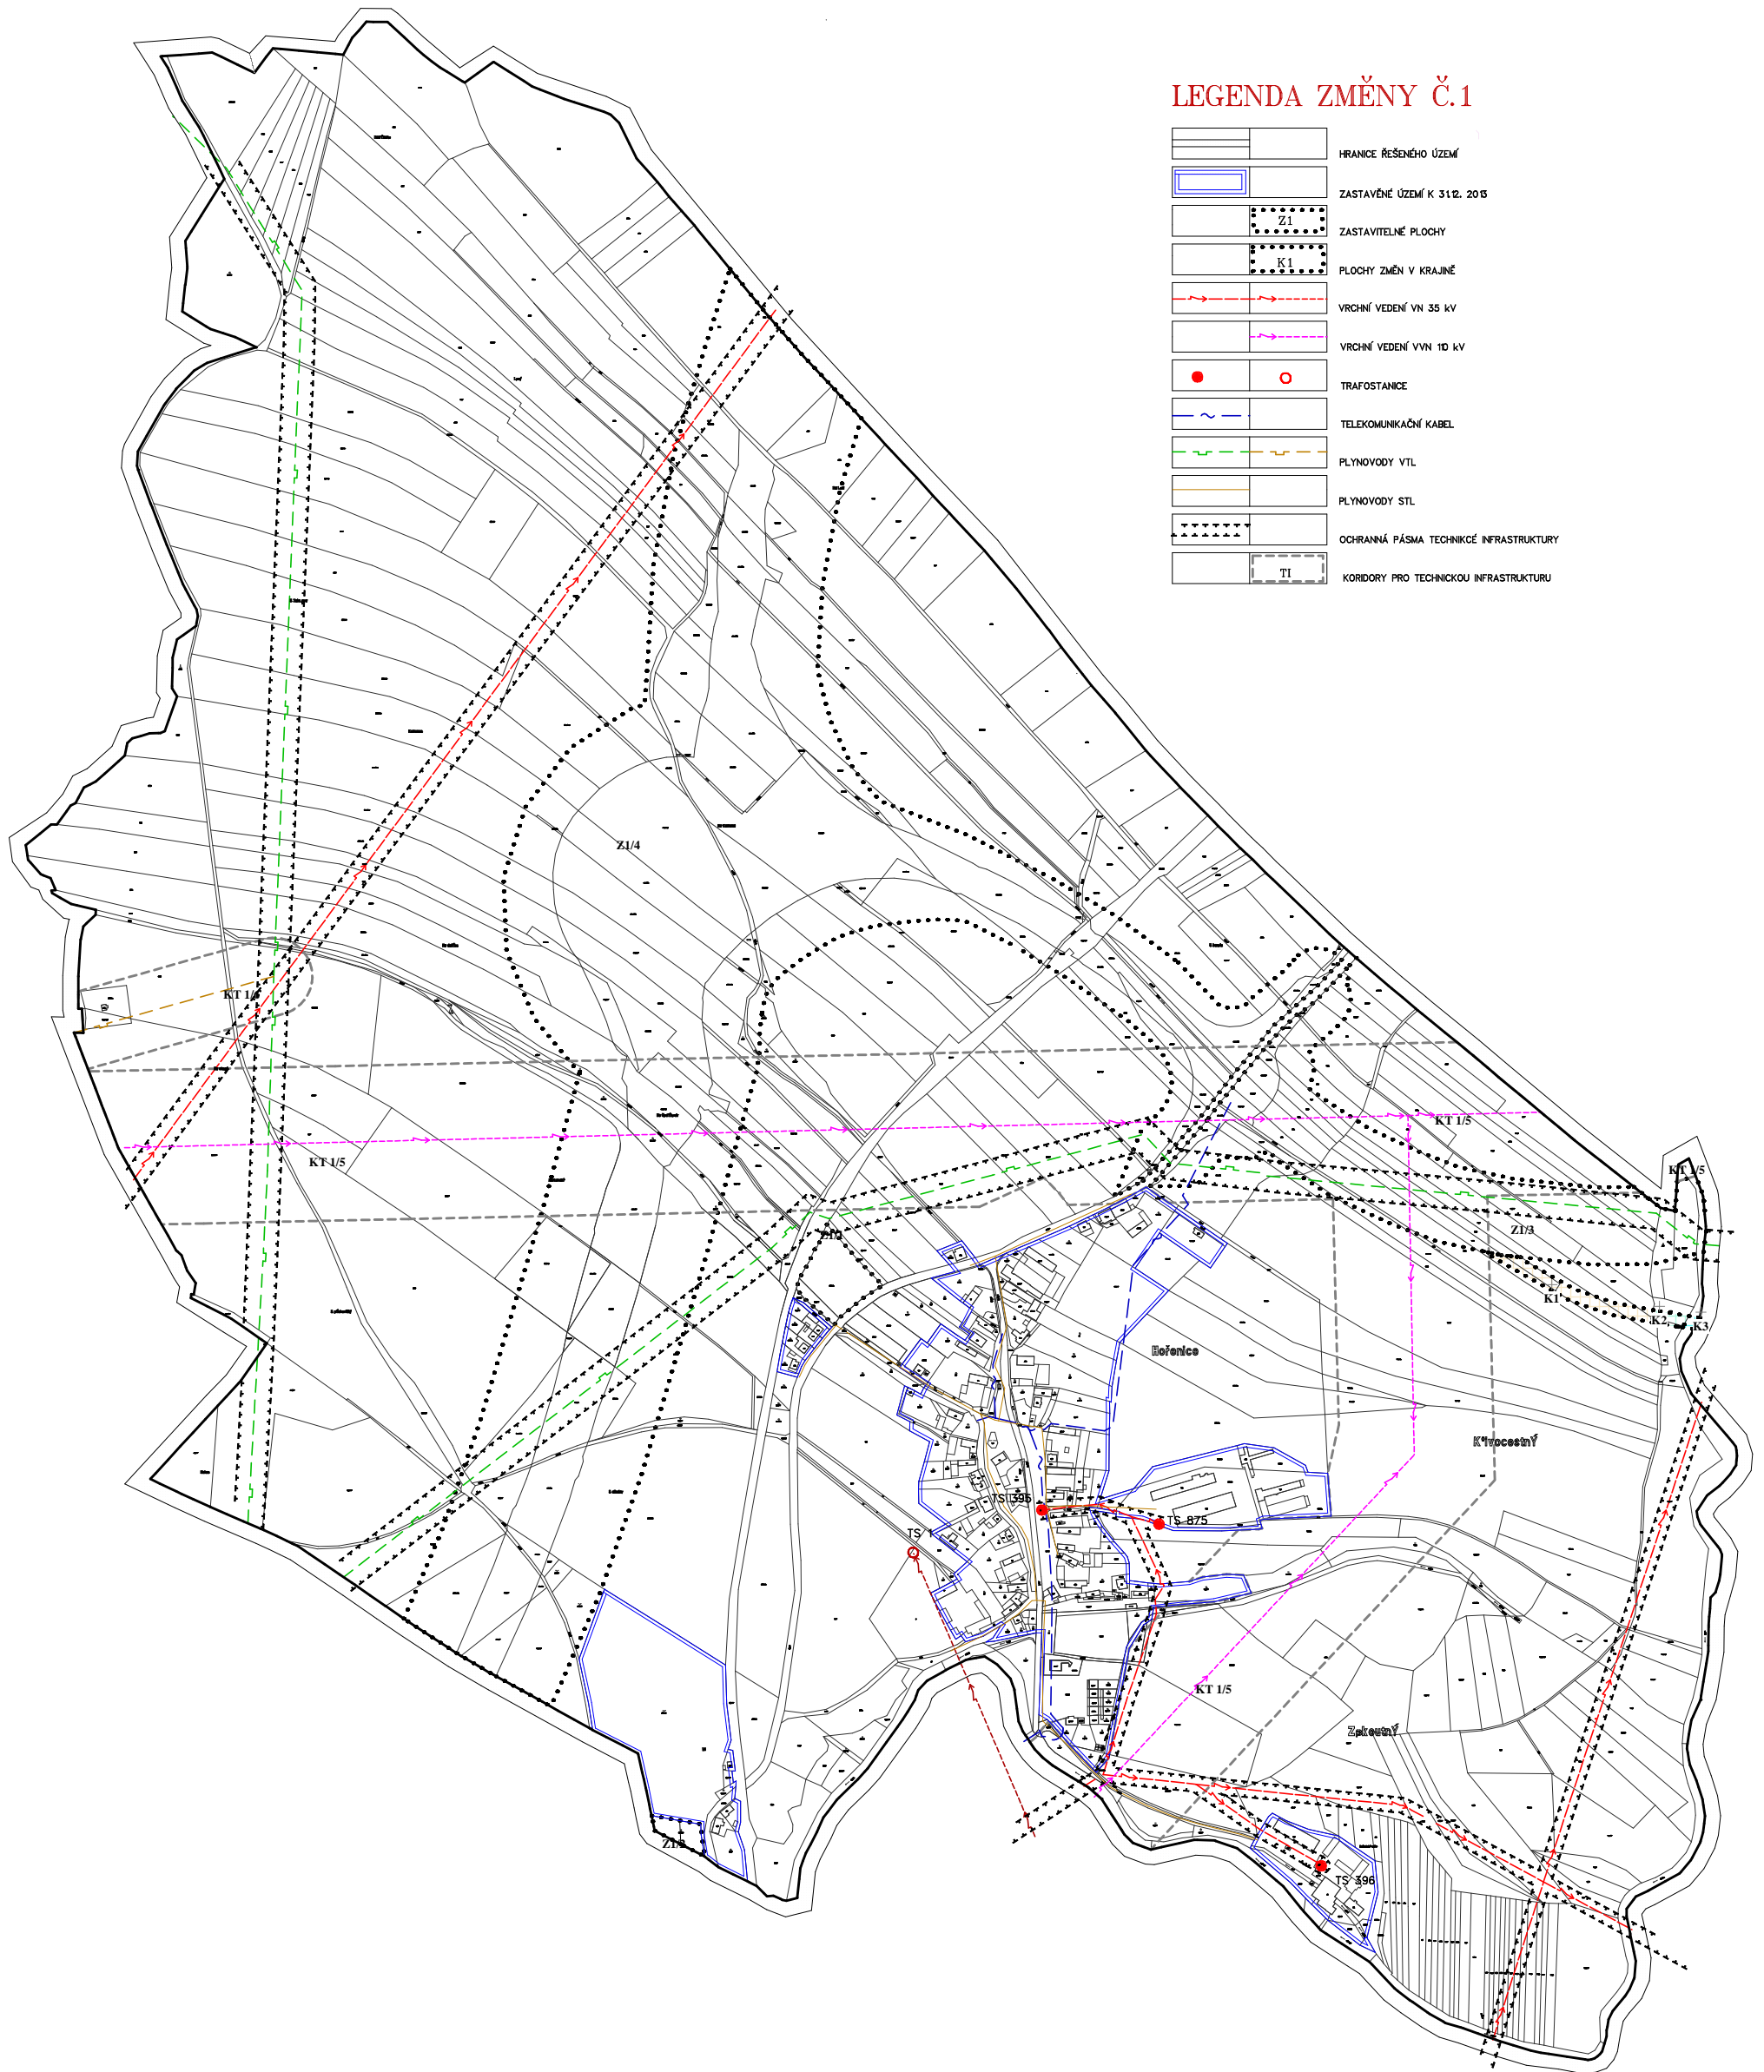

LEGENDA ZMĚNY Č.1

	HRANICE ŘEŠENÉHO ÚZEMÍ
	ZASTAVĚNÉ ÚZEMÍ K 31.12. 2015
	ZASTAVITELNÉ PLOCHY
	PLOCHY ZMĚN V KRAJINĚ
	VRCHNÍ VEDENÍ VN 35 kV
	VRCHNÍ VEDENÍ VVN 10 kV
	TRAFOSTANICE
	TELEKOMUNKAČNÍ KABEL
	PLYNOVODY VTL
	PLYNOVODY STL
	OCHRANNÁ PÁSMA TECHNIKÉ INFRASTRUKTURY
	KORIDORY PRO TECHNIKOU INFRASTRUKTURY