


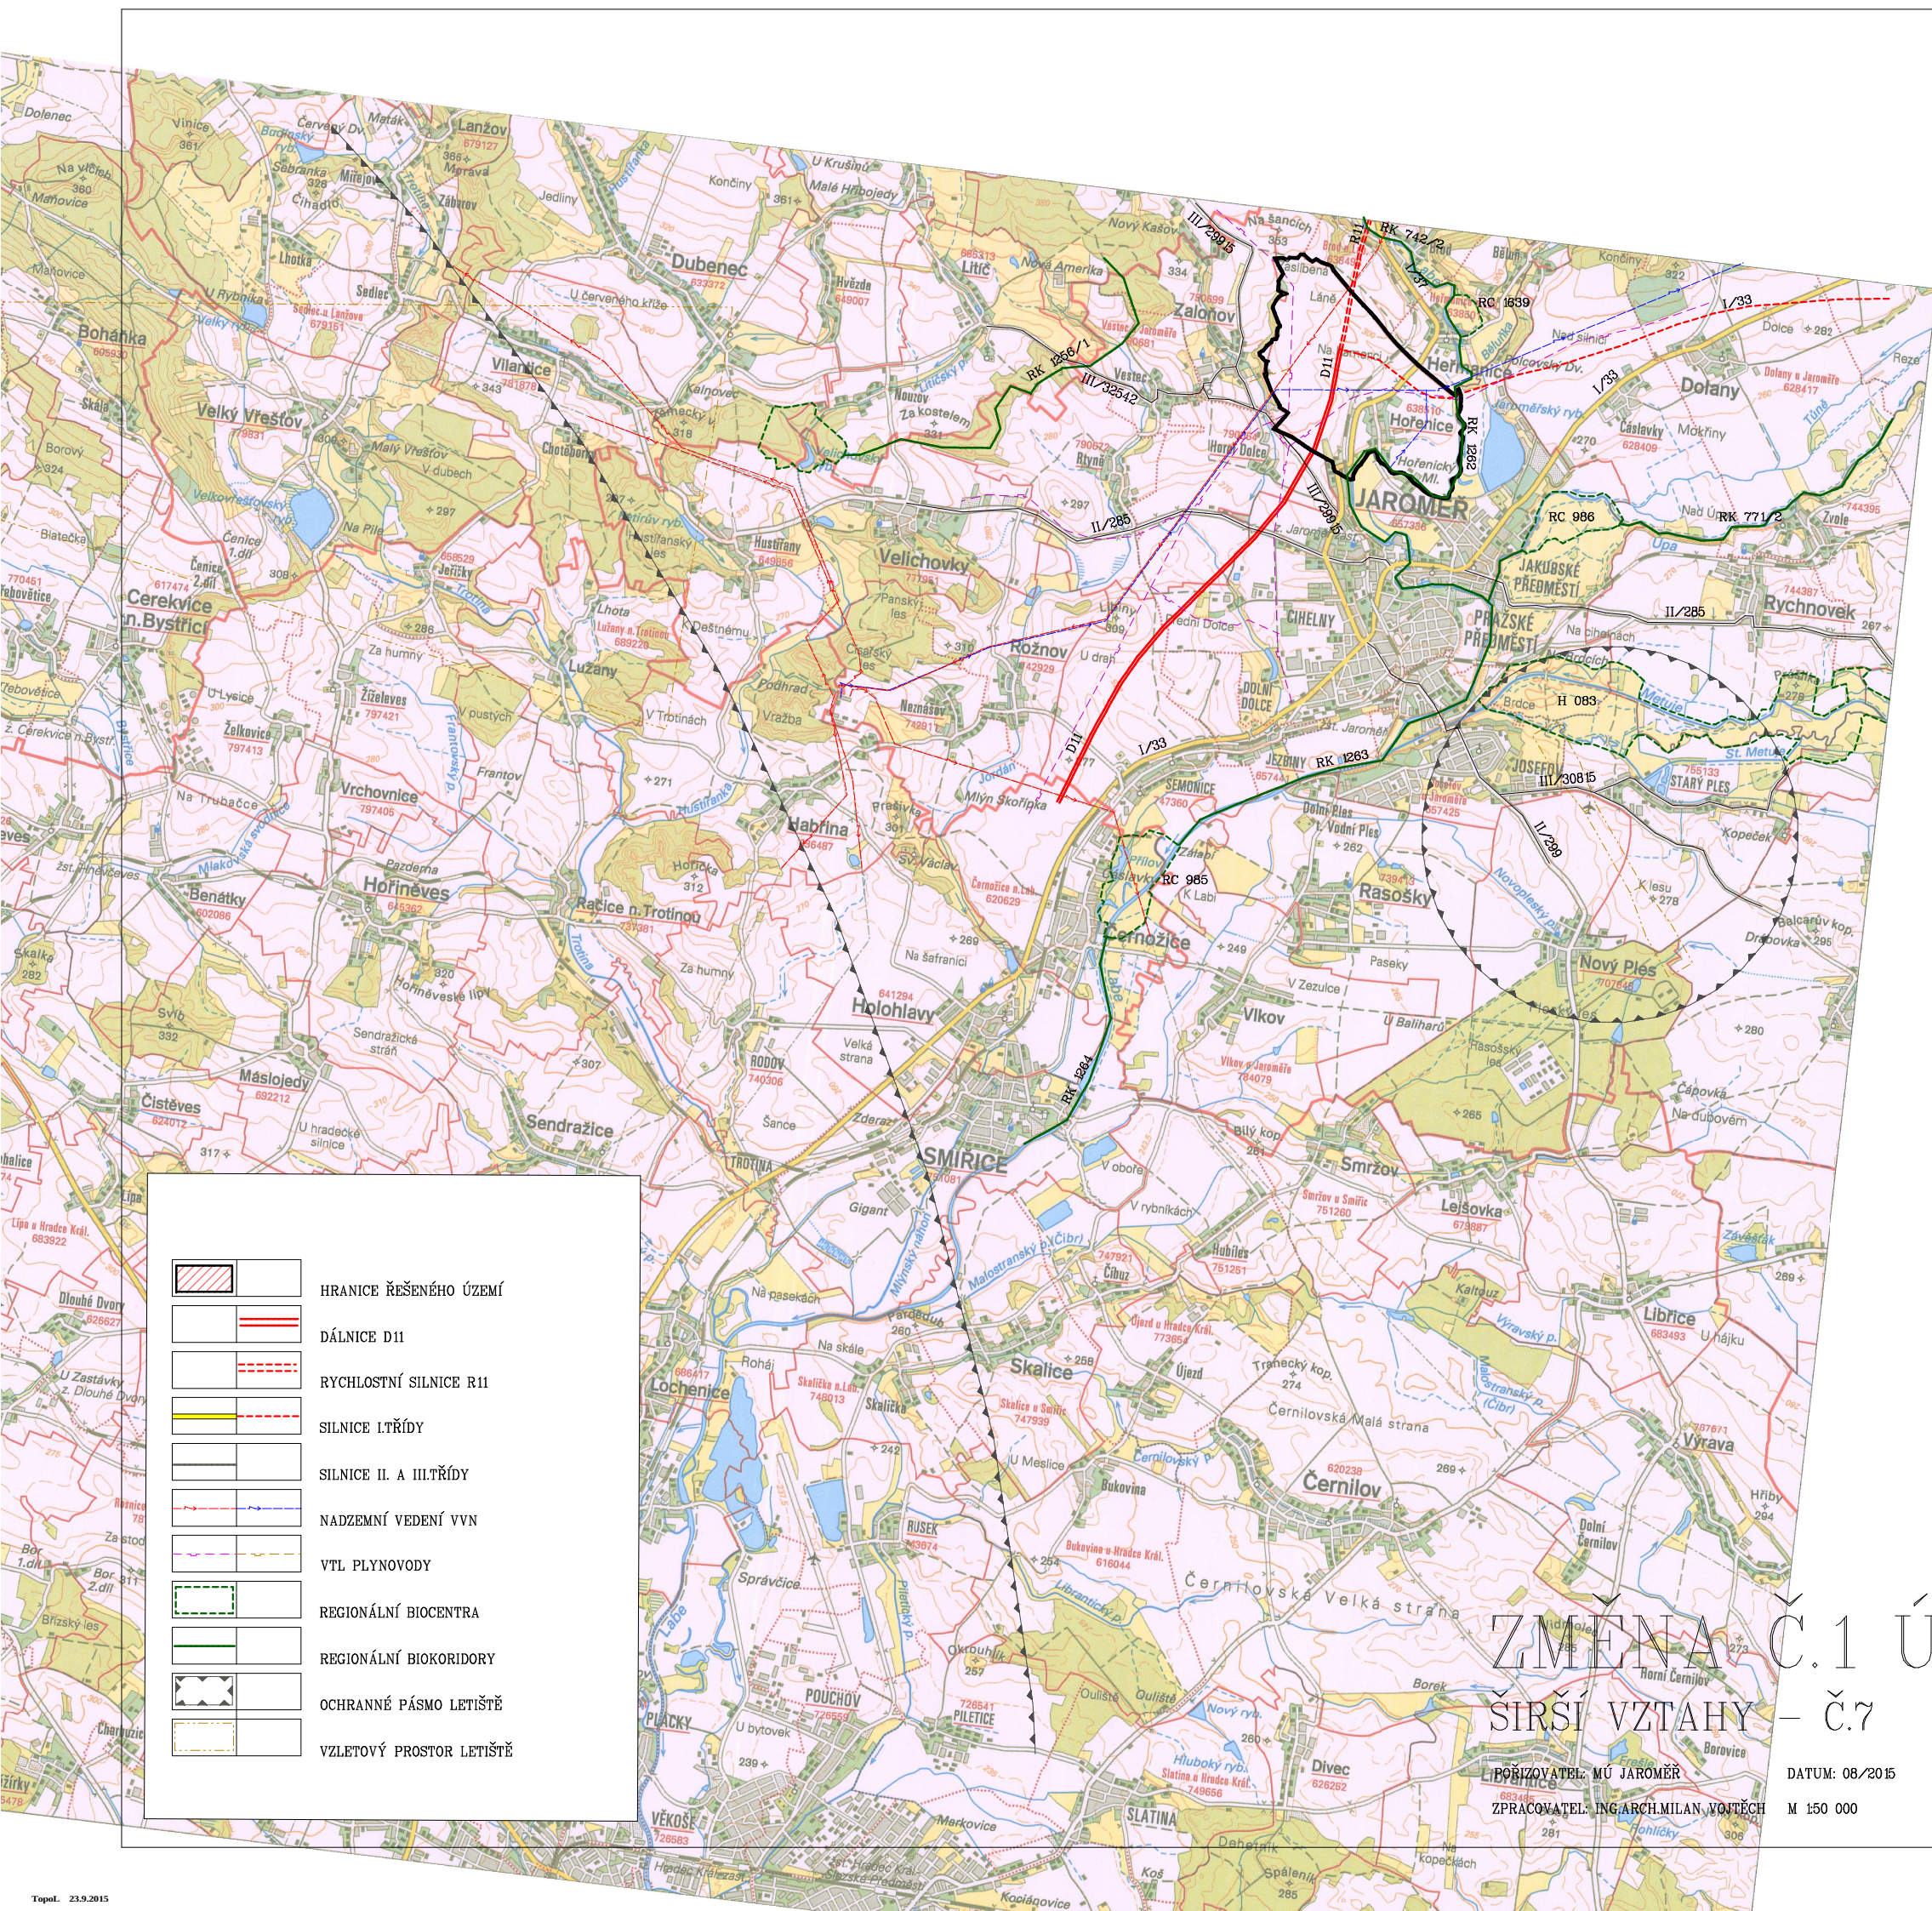

- |  |                          |
|--|--------------------------|
|  | HRANICE ŘEŠENÉHO ÚZEMÍ   |
|  | DÁLNIČE D11              |
|  | RYCHLOSTNÍ SILNICE R11   |
|  | SILNICE I. TŘÍDY         |
|  | SILNICE II. A III. TŘÍDY |
|  | NADZEMNÍ VEDENÍ VVN      |
|  | VTL PLYNOVODY            |
|  | REGIONÁLNÍ BIOCENTRA     |
|  | REGIONÁLNÍ BIOKORIDORY   |
|  | OCHRANNÉ PÁSMO LETIŠTĚ   |
|  | VZLETOVÝ PROSTOR LETIŠTĚ |

# ZMĚNA Č.1 ÚP HOŘENICE

## ŠIRŠÍ VZTAHY – Č.7

PORÍZOVATEL: MÚ JAROMĚŘ  
ZPRACOVATEL: ING. ARCH. MILAN VOJTECH

DATUM: 08/2015  
M 1:50 000