


ZMĚNA Č.1 ÚP HOŘENICE

KOORDINAČNÍ VÝKRES-č. 5

Porizovatel: Městský úřad Jaroměř Zpracovatel: ing.arch. Milan Vojtěch 08/2015

M 1: 5 000

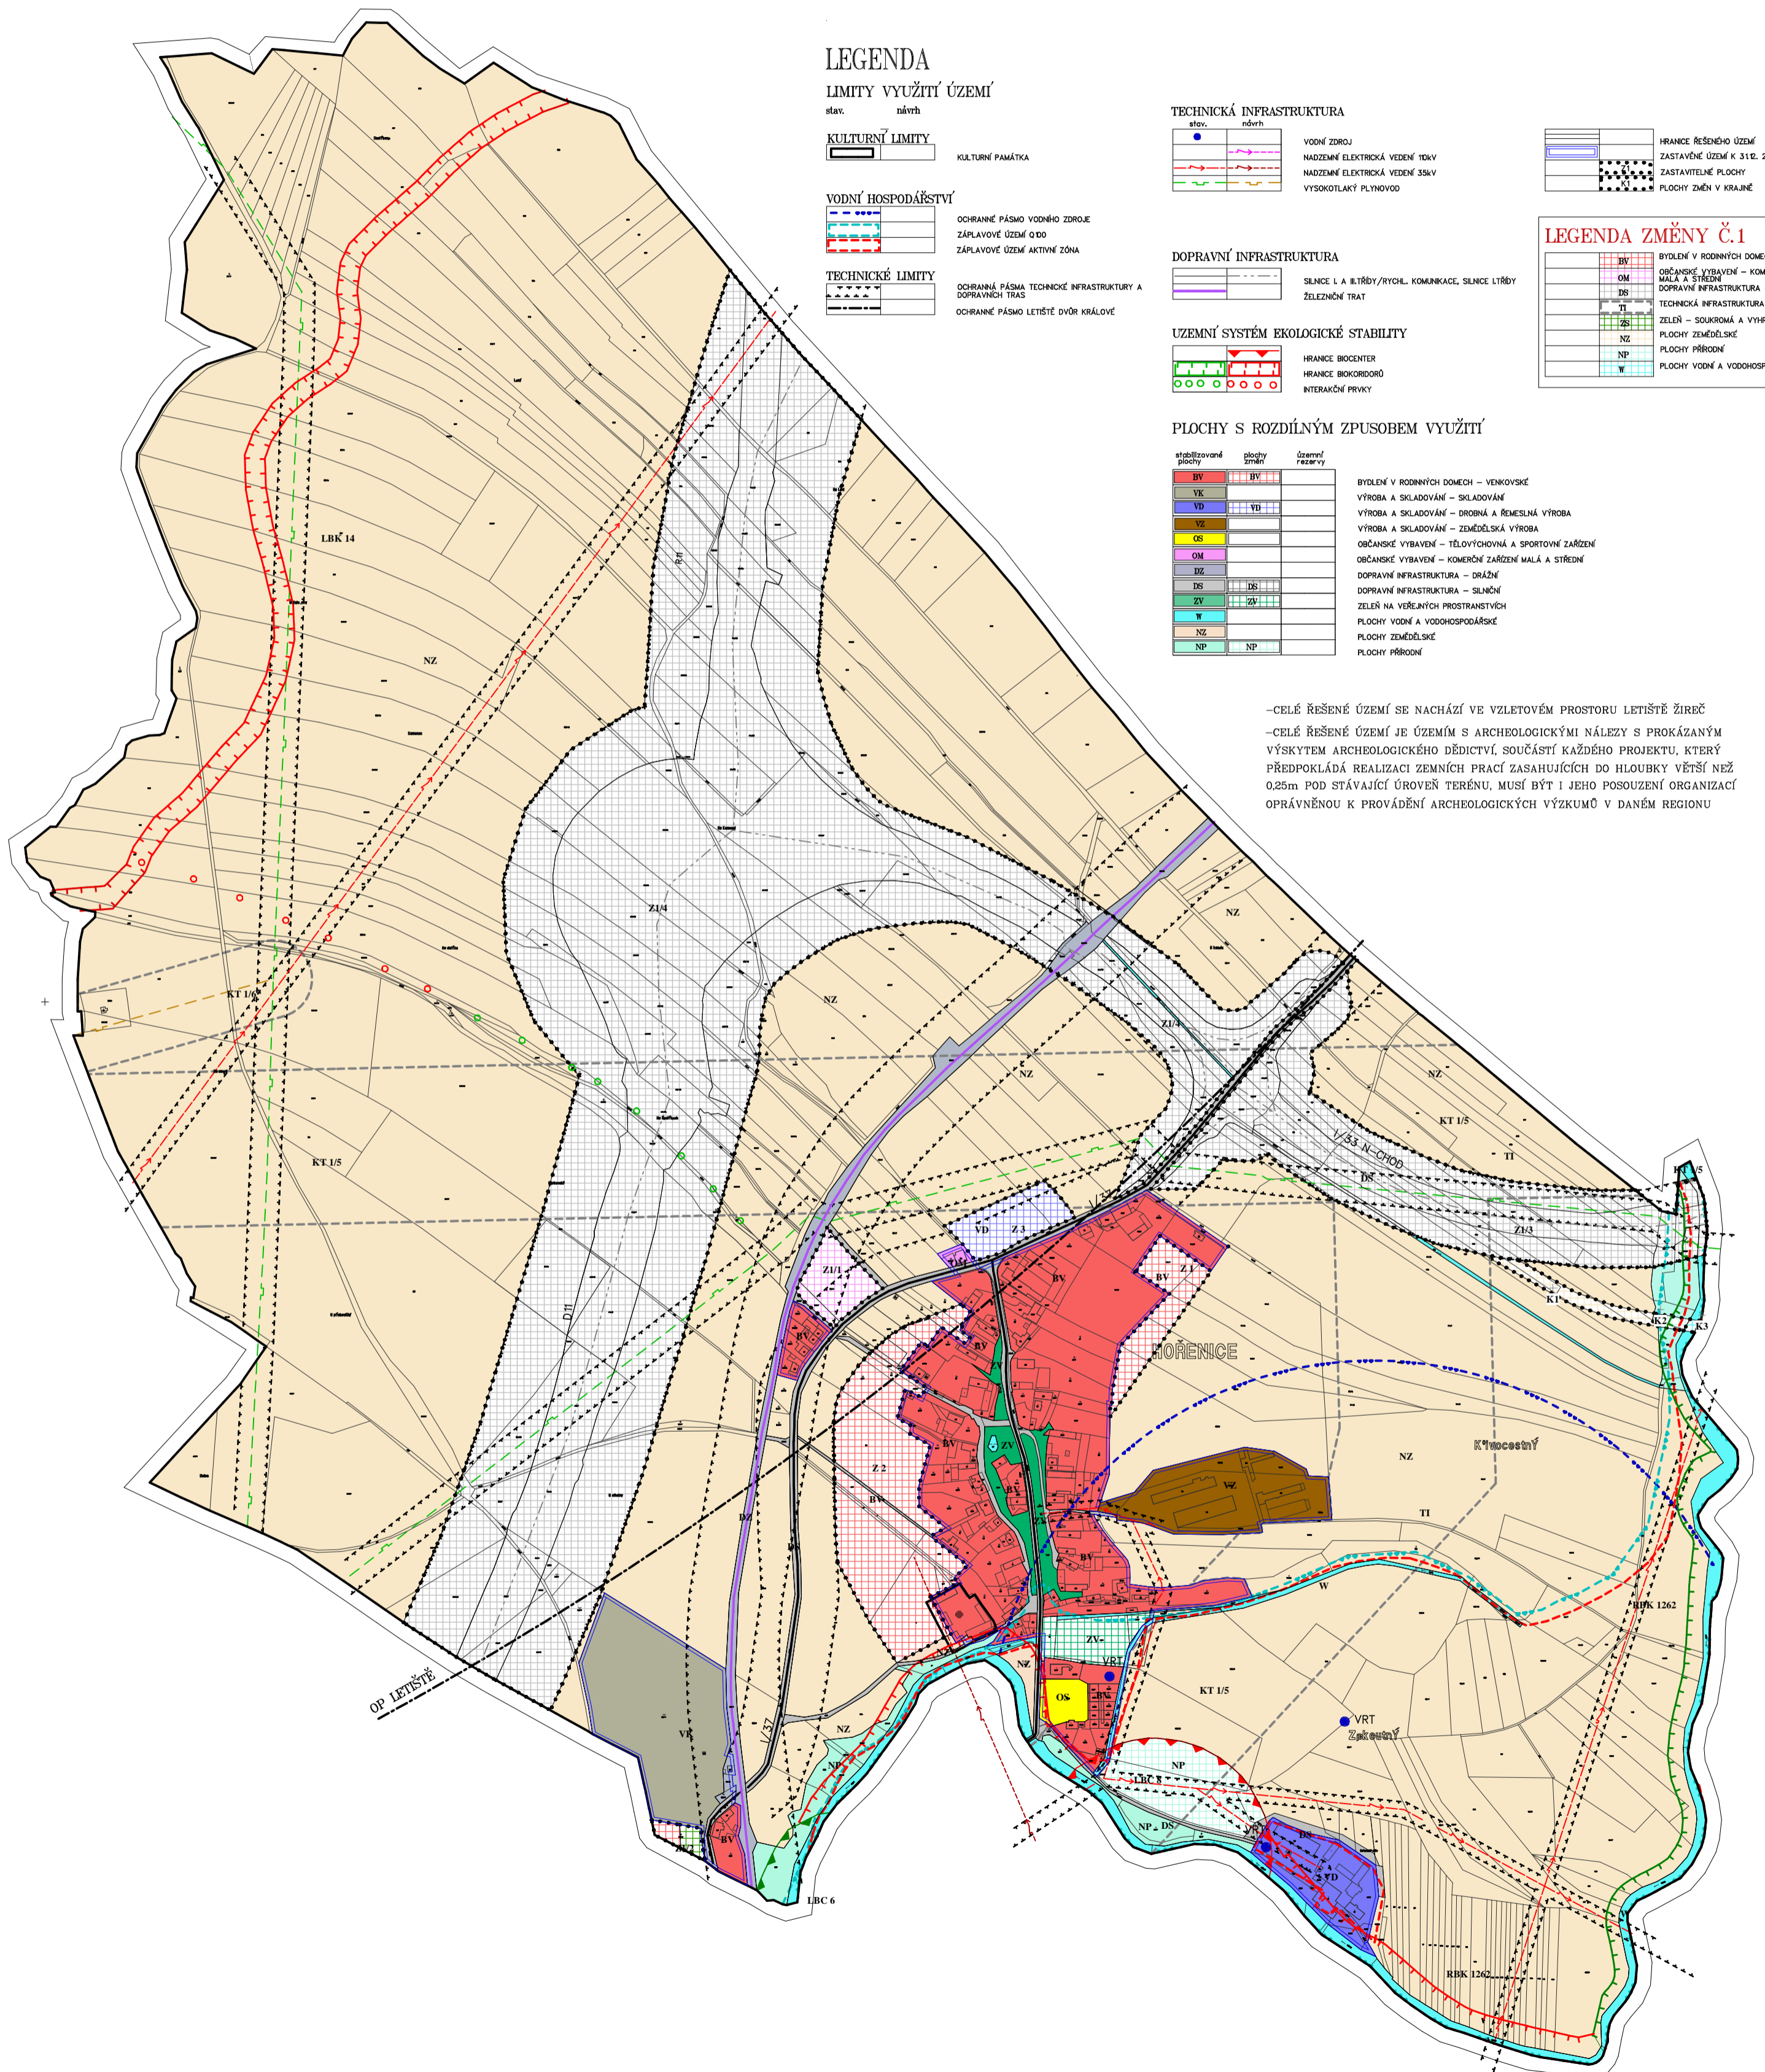

LEGENDA

LIMITY VYUŽITÍ ÚZEMÍ

stav. návrh
KULTURNÍ LIMITY
 KULTURNÍ PAMÁTKA

VODNÍ HOSPODÁŘSTVÍ

OCHRANNÉ PÁSMA VODNÍHO ZDROJE
 ZÁPLAVOVÉ ÚZEMÍ ODD.
 ZÁPLAVOVÉ ÚZEMÍ AKTIVNÍ ZÓNA

TECHNICKÉ LIMITY

OCHRANNÉ PÁSMA TECHNICKÉ INFRASTRUKTURY A
 DOPRAVNÍCH TRAS
 OCHRANNÉ PÁSMA LETIŠTĚ DVŮR KRÁLOVÉ

TECHNICKÁ INFRASTRUKTURA

stav. návrh
 VODNÍ ZDROJ
 NADZEMNÍ ELEKTRICKÁ VEDENÍ 10KV
 NADZEMNÍ ELEKTRICKÁ VEDENÍ 35KV
 VYSOKOTLAKÝ PLYNOVOD

DOPRAVNÍ INFRASTRUKTURA

SILNICE I A II.TŘÍDY/RYCHL. KOMUNIKACE, SILNICE I.TŘÍDY
 ŽELEZNIČNÝ TRAT

UZEMNÍ SYSTÉM EKOLOGICKÉ STABILITY

HRANICE BIOCENTR
 HRANICE BOKORDORŮ
 INTERAKČNÍ PRVKY

PLOCHY S ROZDÍLNÝM ZPUSOBEM VYUŽITÍ

stabilizované plochy	plochy změn	územní rezervy
BY	BY	
VK	VB	
VD	VB	
VZ		
OS		
OM		
DZ		
DS	DS	
ZV	ZV	
W		
NZ		
NP	NP	

BYDLENÍ V RODINNÝCH DOMECH – VENKOVSKÉ
 VÝROBA A SKLADOVÁNÍ – SKLADOVÁNÍ
 VÝROBA A SKLADOVÁNÍ – DROBNÁ A ŘEMESLNÁ VÝROBA
 VÝROBA A SKLADOVÁNÍ – ZEMĚDĚLSKÁ VÝROBA
 OBČANSKÉ VYBAVENÍ – TĚLOVÝCHOVNÁ A SPORTOVNÍ ZAŘÍZENÍ
 OBČANSKÉ VYBAVENÍ – KOMERČNÍ ZAŘÍZENÍ MALÁ A STŘEDNÍ
 DOPRAVNÍ INFRASTRUKTURA – DRÁŽNÍ
 DOPRAVNÍ INFRASTRUKTURA – SILNIČNÍ
 ZELENĚ NA VEŘEJNÝCH PROSTRANSTVÍCH
 PLOCHY VODNÍ A VODOHOSPODÁŘSKÉ
 PLOCHY ZEMĚDĚLSKÉ
 PLOCHY PŘÍRODNÍ

	HRANICE ŘEŠENÉ ÚZEMÍ
	ZASTAVĚNÉ ÚZEMÍ K 31.12. 2015
	ZASTAVITELNÉ PLOCHY
	PLOCHY ZMĚN V KRAJINĚ

LEGENDA ZMĚNY Č.1

BY	BYDLENÍ V RODINNÝCH DOMECH – VENKOVSKÉ
OM	OBČANSKÉ VYBAVENÍ – KOMERČNÍ ZAŘÍZENÍ MALÁ A STŘEDNÍ
DS	DOPRAVNÍ INFRASTRUKTURA – SILNIČNÍ
TI	TECHNICKÁ INFRASTRUKTURA-KORIDOR
ZS	ZELENĚ – SOUKROMÁ A VYHRANĚNÁ
NZ	PLOCHY ZEMĚDĚLSKÉ
NP	PLOCHY PŘÍRODNÍ
W	PLOCHY VODNÍ A VODOHOSPODÁŘSKÉ

–CELÉ ŘEŠENÉ ÚZEMÍ SE NACHÁZÍ VE VZLETOVÉM PROSTORU LETIŠTĚ ŽIREČ
 –CELÉ ŘEŠENÉ ÚZEMÍ JE ÚZEMÍM S ARCHEOLOGICKÝMI NÁLEZY S PROKÁZANÝM VÝSKYTEM ARCHEOLOGICKÉHO DĚDICTVÍ, SOUČÁSTÍ KAŽDÉHO PROJEKTU, KTERÝ PŘEDPOKLÁDÁ REALIZACI ZEMNÍCH PRACÍ ZASAHUJÍCÍCH DO HLUBKY VĚTŠÍ NEŽ 0,25m POD STÁVAJÍCÍ ÚROVEŇ TERÉNU, MUSÍ BÝT I JEHO POSOUZENÍ ORGANIZACÍ OPRÁVNĚNOU K PROVÁDĚNÍ ARCHEOLOGICKÝCH VÝZKUMŮ V DANÉM REGIONU